


Erdgeschoss

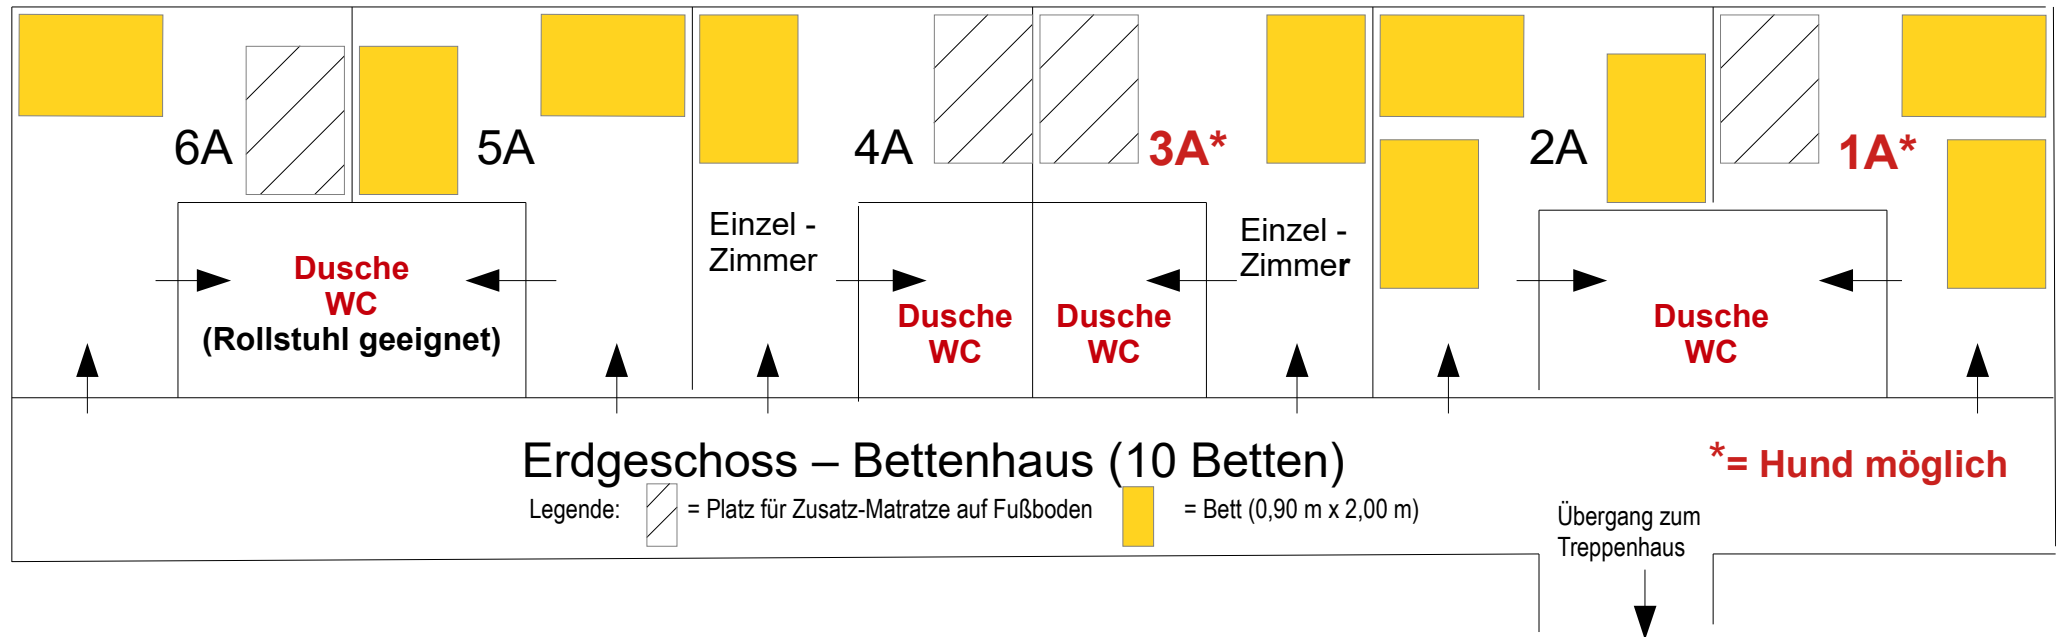

Erdgeschoss mit 10 Betten (Zimmer 1A-6A):

1A + 2A = mit gemeinsamer Dusche/WC:

(1A a 2 Einzelbetten + 2A a 3 Einzelbetten)

3A = 1 Zimmer a 1 Einzelbett

4A = 1 Zimmer a 1 Einzelbett

5A + 6A = mit gemeinsamer Dusche/WC - Rollstuhl geeignet:

(5A a 2 Einzelbetten + 6A a 1 Einzelbett)